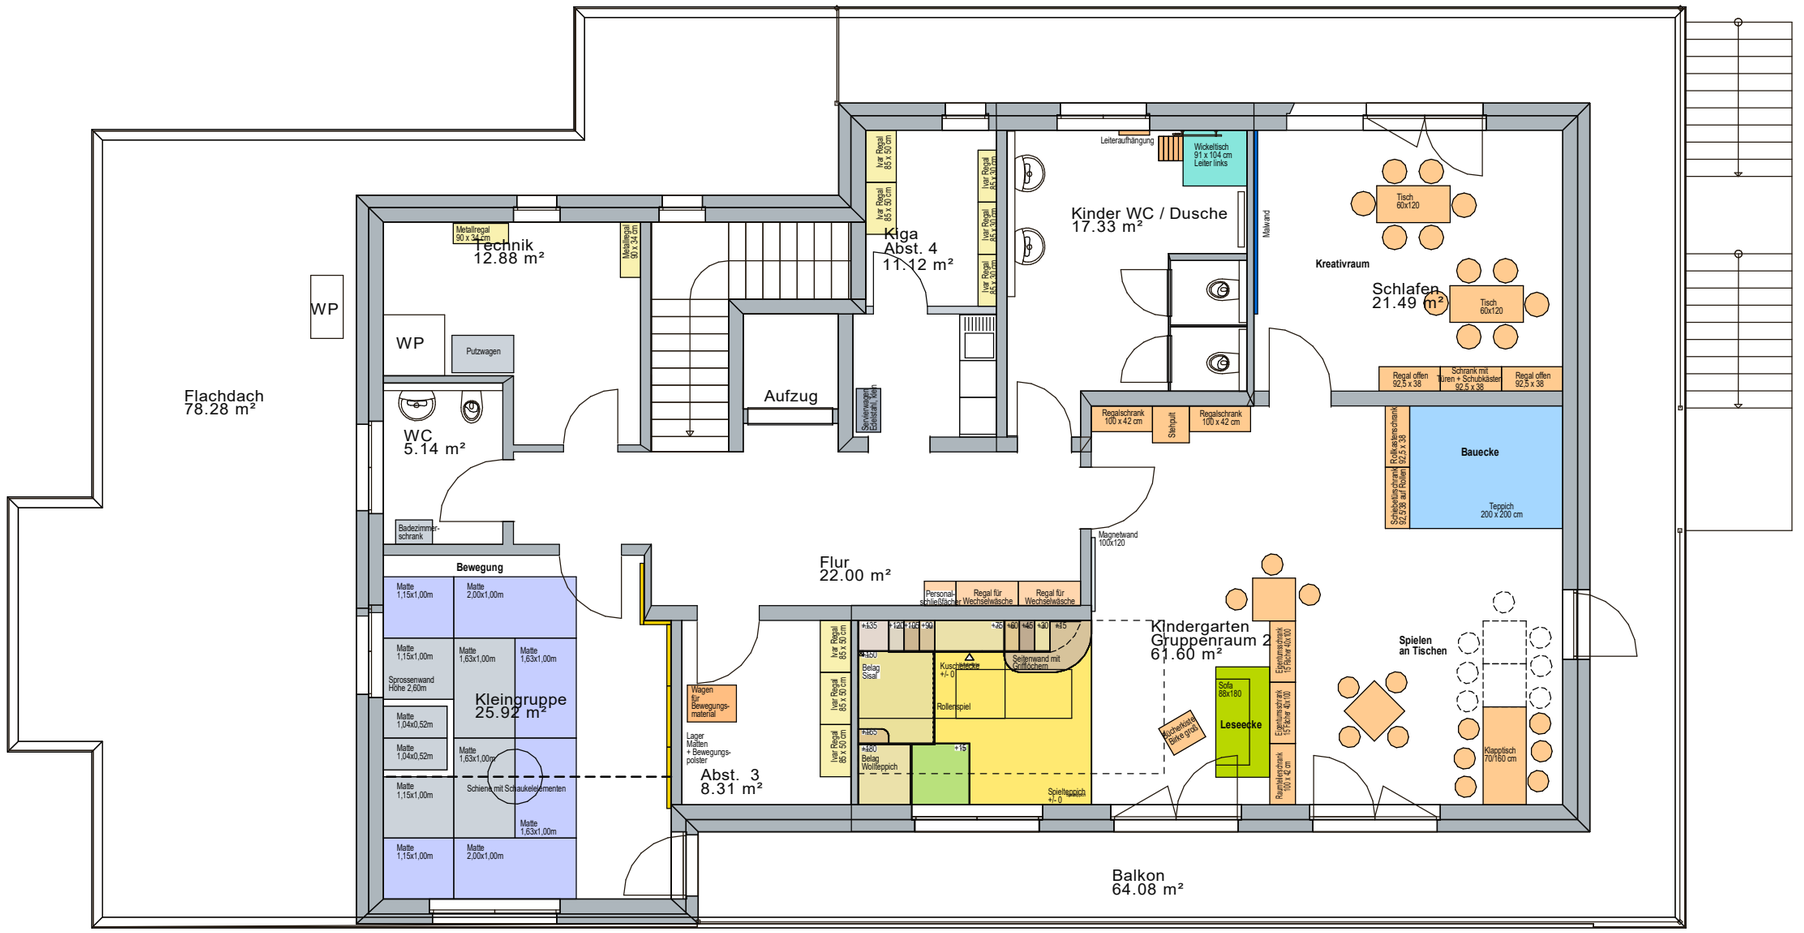

blumenhagenstr. 11
30167 hannover
tel 0511/261 15598
fax 0511/261 71 10
mobil 0173/2498989
mail@arch-koenig.de

architektin

myriam könig

Neubau
Kita im Kellerbusch
Im Kellerbusch
31515 Wunstorf-Steinhude

Projekt

Ev.-luth. Petrus Kirchengemeinde
Am Anger 11
31515 Wunsterf/ Steinhude

Bauherr

Einrichtung OG

Bauteil

M 1:50

Maßstab

21.9.20

Datum

Planverfasserin

Bauherr

Plan-Nr.

Änderungen